

1

2



# ÚZEMNÍ PLÁN

**1 : 10 000**



3

# MORAVSKÁ TŘEBOVÁ

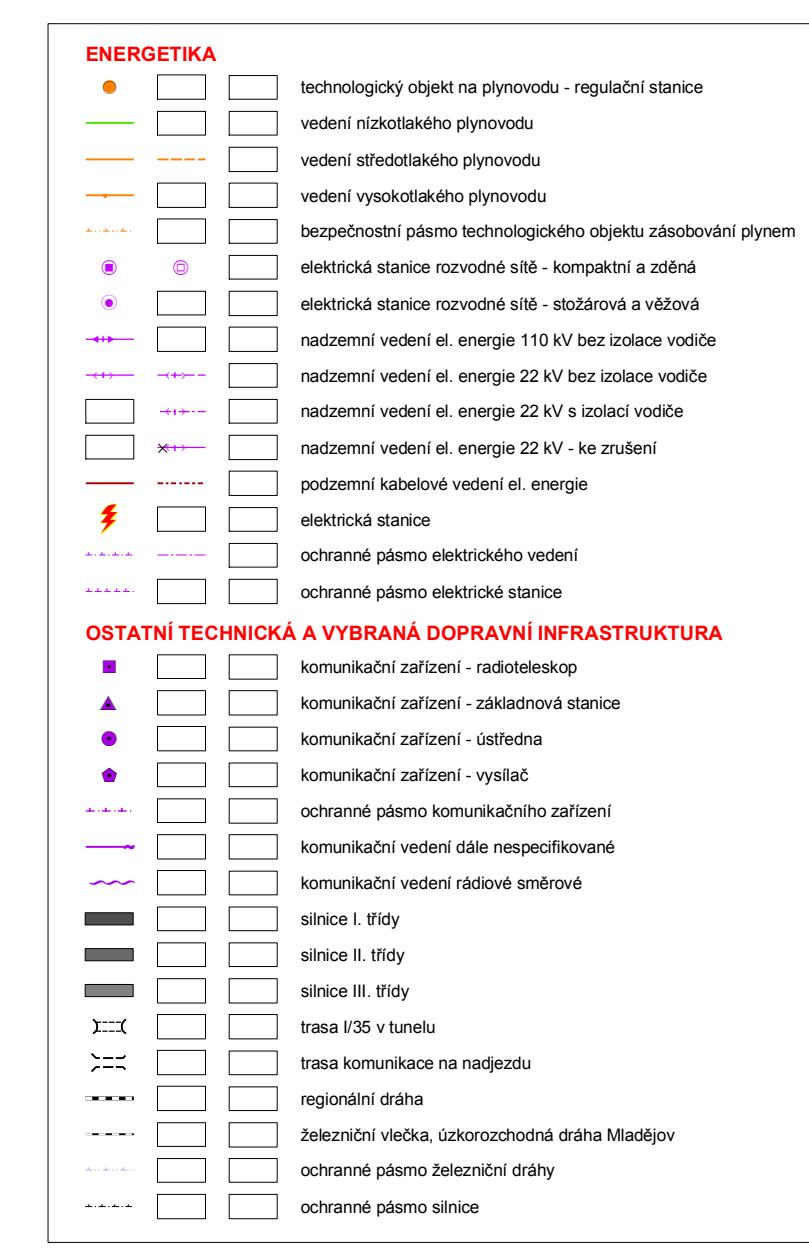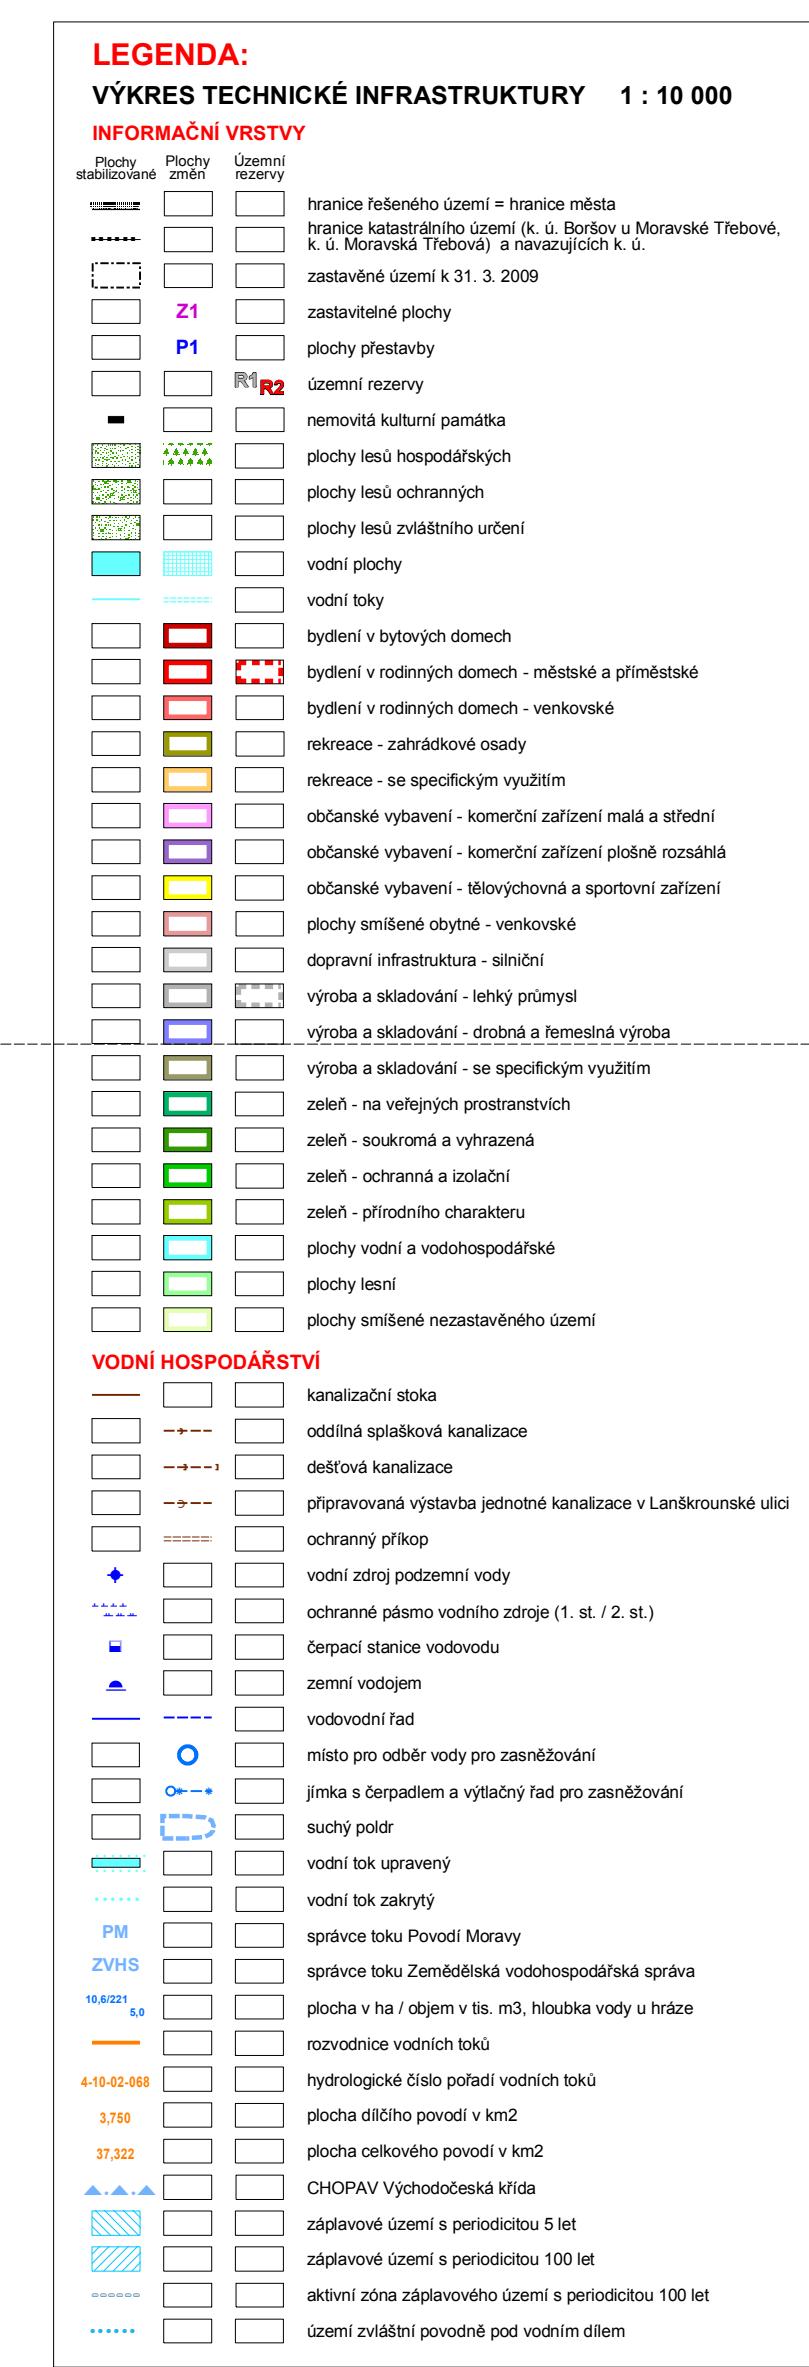

DIGITÁLNÍ ZPRACOVÁVÁ TISK

**INTEGROVANÝ  
OPERAČNÍ  
PROGRAM**



EVROPSKÁ UNIE  
EVROPSKÝ FOND PRO REGIONÁLNÍ ROZVOJ  
ŠANCE PRO VÁŠ ROZVOJ



# výkres technické infrastruktury

POŘIZOVATEL: MĚSTO MORAVSKÁ TŘEBOVÁ	URBANISMUS: ING. ARCH. VLADIMÍR ROZEHNAL	 <b>Architektonický Atelier</b> Ing. arch. Rozehnal & Vosmek
KRAJSKÝ ÚŘAD: PARDUBICE	HANA HÁJKOVÁ	
DOPRAVA: ING. VLASTIMIL KLAZAR	PLYN: ING. PETR BUKOVSKÝ	<b>530 02 PARDUBICE, HLAVÁČHOVA 179</b> Tel./ fax: 466 513 285, fax: 466 500 295 e-mail: arch.atelier@quick.cz
VODOHOSPODÁŘ: ING. FRANTIŠEK WEISBAUER	ZELEN - ÚSES: ING. ZUZANA BALADOVÁ	
ELEKTRO: ING. JOSEF CHRPA	ZPF: ING. JOSEF PŘÍKASKÝ	MĚŘITKO: 1:10.000
<b>ÚP MORAVSKÁ TŘEBOVÁ ➤ návrh ↵</b>		DATUM: ÚNOR 2010
		ČÍSLO ZAKÁZKY: 1/2010

**6**