



# ÚZEMNÍ PLÁN MORAVSKÁ TŘEBOVÁ 1 : 50 000

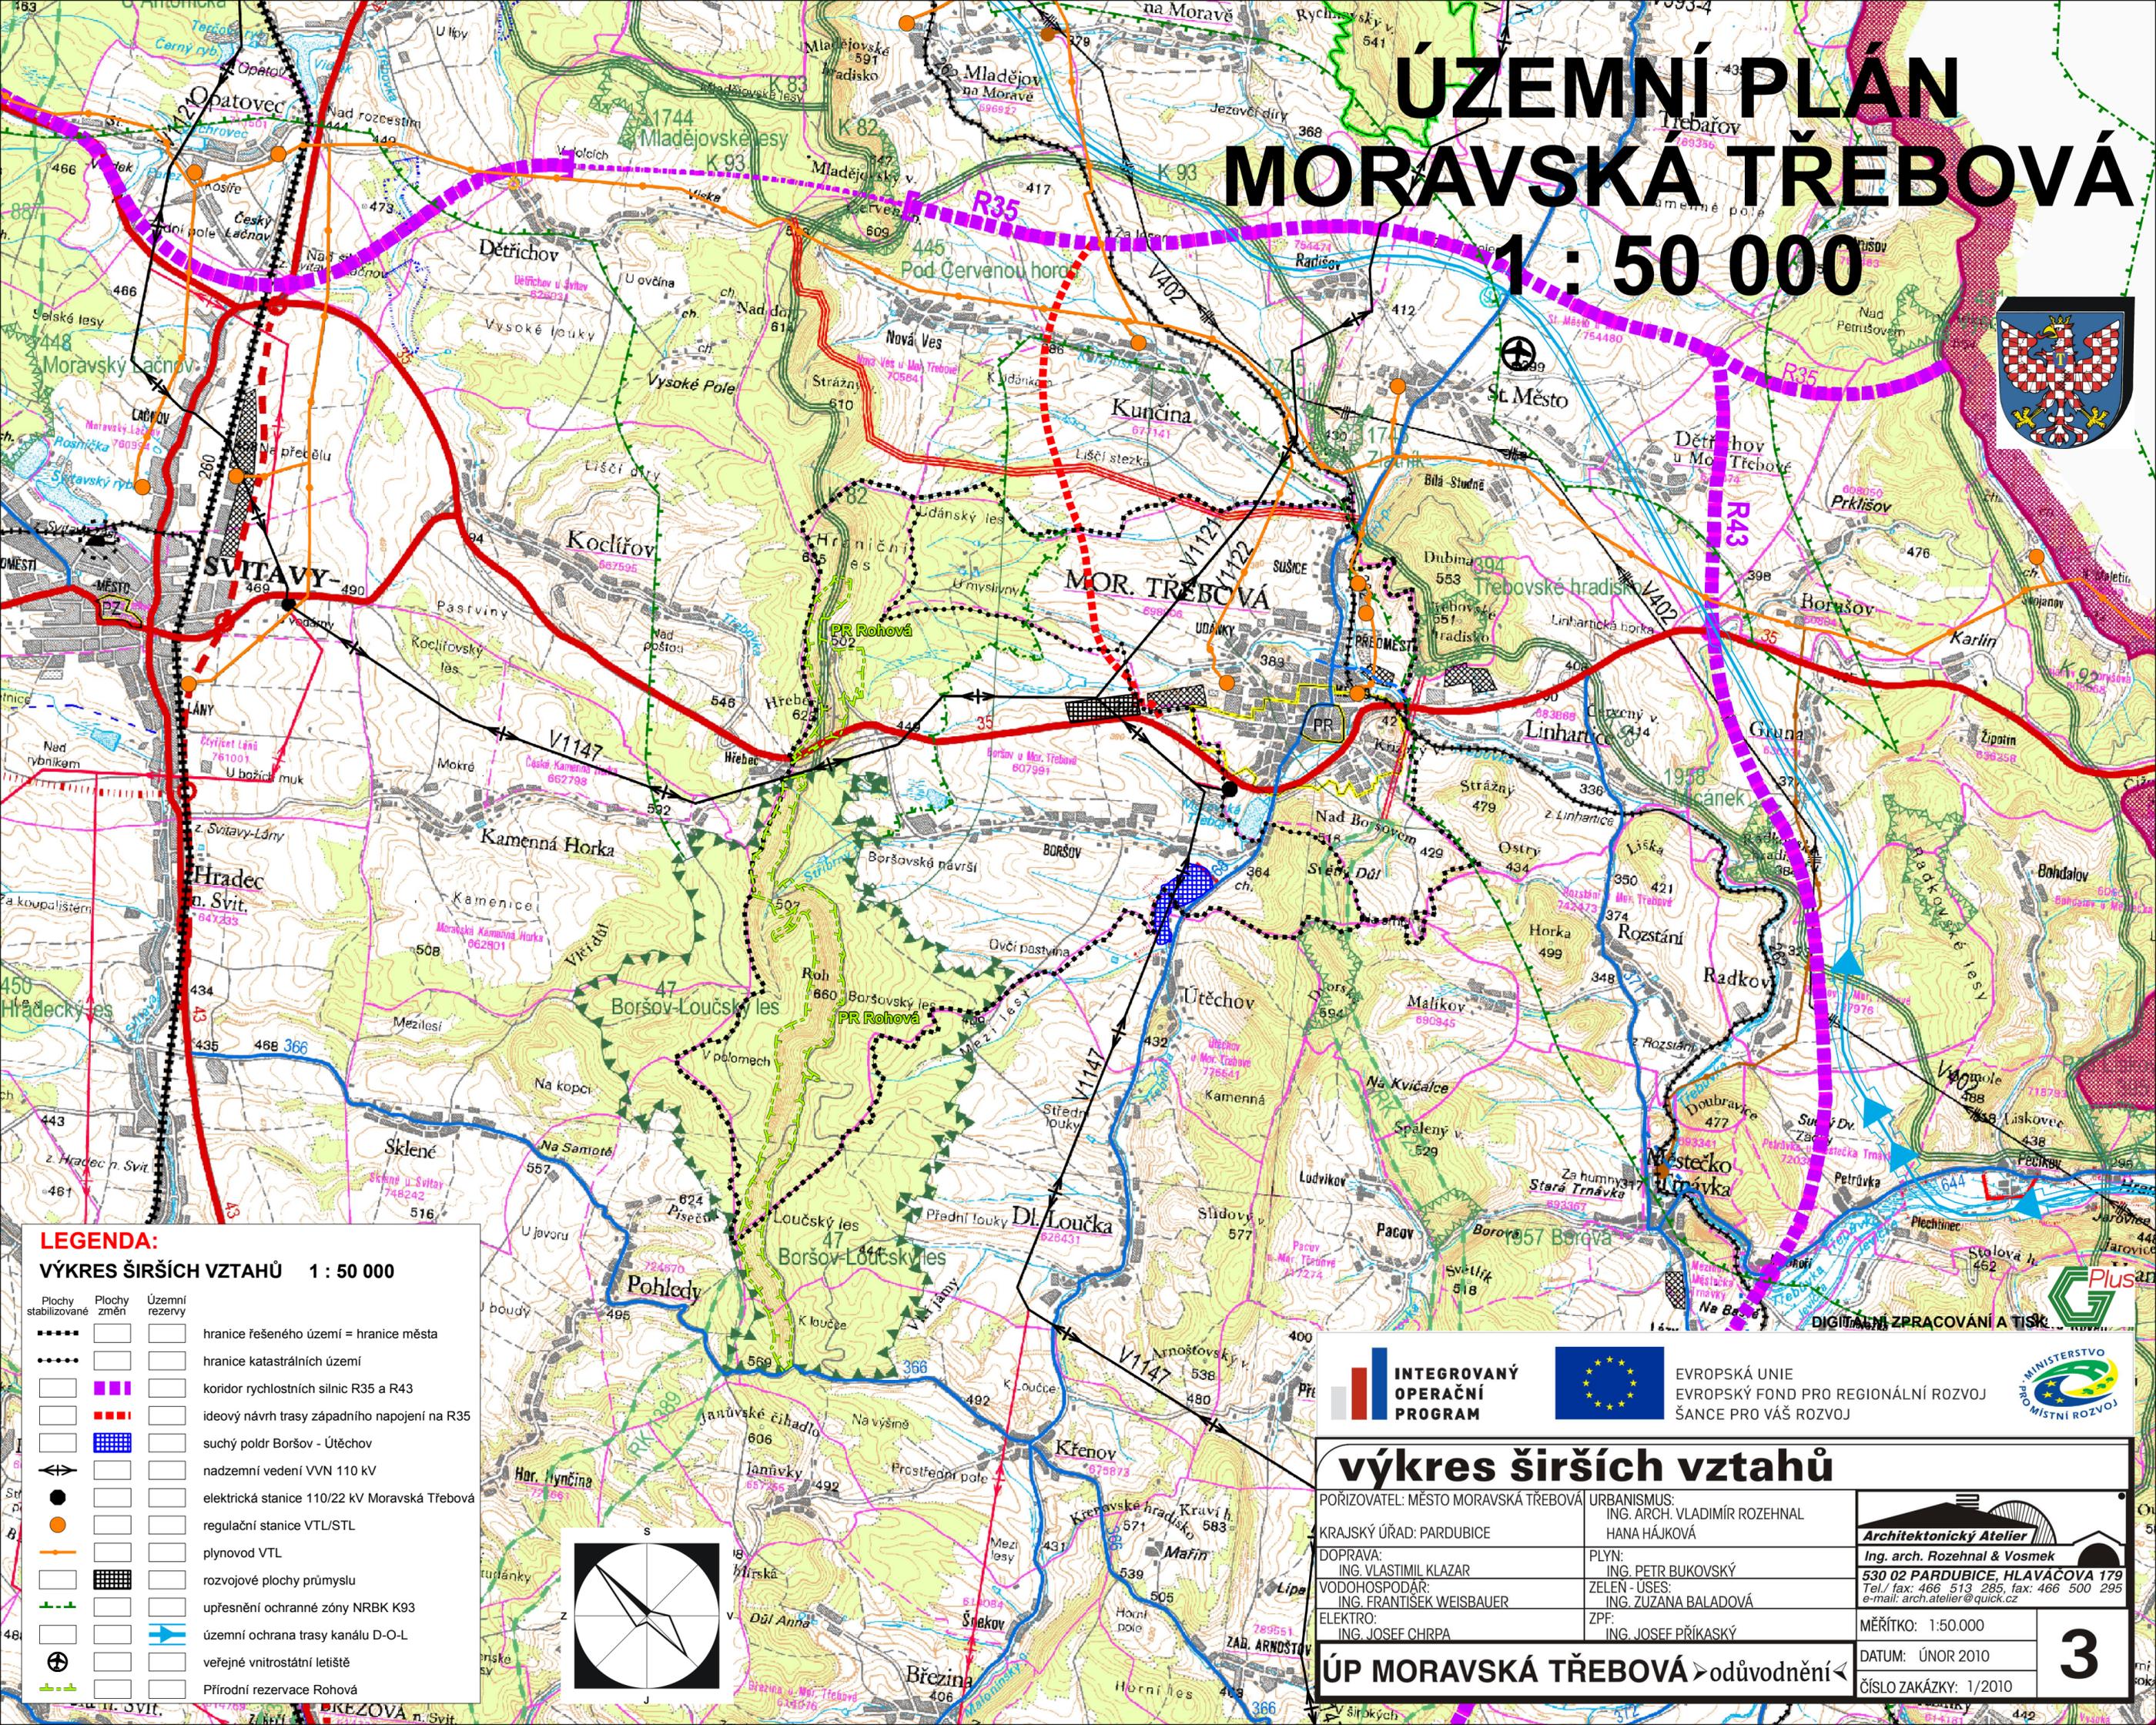

## LEGENDA: VÝKRES ŠIRŠÍCH VZTAHŮ 1 : 50 000

Plochy stabilizované	Plochy změn	Územní rezervy	
-----			hranice řešeného území = hranice města
.....			hranice katastrálních území
			koridor rychlostních silnic R35 a R43
			ideový návrh trasy západního napojení na R35
			suchý poldr Boršov - Utěchov
↔			nadzemní vedení VVN 110 kV
●			elektrická stanice 110/22 kV Moravská Třebová
○			regulační stanice VTL/STL
—			plynovod VTL
	■		rozvojové plochy průmyslu
—			upřesnění ochranné zóny NRBK K93
		—	územní ochrana trasy kanálu D-O-L
⊕			veřejné vnitrostátní letiště
—			Přírodní rezervace Rohová

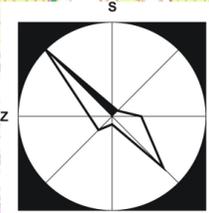

EVROPSKÁ UNIE  
EVROPSKÝ FOND PRO REGIONÁLNÍ ROZVOJ  
ŠANCE PRO VÁŠ ROZVOJ



## výkres širších vztahů

POŘIZOVATEL: MĚSTO MORAVSKÁ TŘEBOVÁ	URBANISMUS: ING. ARCH. VLADIMÍR ROZEHNAL HANA HÁJKOVÁ	 Ing. arch. Rozehnal & Vosnek 530 02 PARDUBICE, HLAVÁČOVA 179 Tel./ fax: 466 513 285; fax: 466 500 295 e-mail: arch.atelier@quick.cz
KRAJSKÝ ÚŘAD: PARDUBICE	PLYN: ING. PETR BUKOVSKÝ ZELEN - USES: ING. ZUZANA BALADOVÁ	
DOPRAVA: ING. VLASTIMIL KLAZAR VODOHOSPODÁŘ: ING. FRANTIŠEK WEISBAUER	ZPF: ING. JOSEF PŘÍKASKÝ	MĚŘITKO: 1:50.000
ELEKTRO: ING. JOSEF CHRPA		DATUM: ÚNOR 2010

## ÚP MORAVSKÁ TŘEBOVÁ odůvodnění

ČÍSLO ZAKÁZKY: 1/2010 3